UCHWAŁA NR V/57/24
RADY MIEJSKIEJ W MOGILNIE

z dnia 4 września 2024 r.

w sprawie przystąpienia do sporządzenia miejscowego planu zagospodarowania przestrzennego terenu położonego w obrębie ewidencyjnym Padniewko, gmina Mogilno

Na podstawie art. 18 ust. 2 pkt. 5 ustawy z dnia 8 marca 1990 r. o samorządzie gminnym (Dz. U. z 2024 r. poz. 609, 721) oraz art. 14 ust. 1, 2 i 4 ustawy z dnia 27 marca 2003 r. o planowaniu i zagospodarowaniu przestrzennym (Dz. U. z 2024 r. poz. 1130) uchwala się, co następuje:

§ 1. Przystępuje się do sporządzenia miejscowego planu zagospodarowania przestrzennego terenu położonego w obrębie ewidencyjnym Padniewko, gmina Mogilno.

§ 2. Granice obszaru objętego opracowaniem określa załącznik graficzny do niniejszej uchwały.

§ 3. Wykonanie uchwały powierza się Burmistrzowi Mogilna.

§ 4. Uchwała wchodzi w życie z dniem podjęcia.

Przewodniczący Rady

Paweł Molenda


STAROSTA MOGILEŃSKI

Nr konc.:GN.6642.1231.2024

Województwo: kujawsko-pomorskie
Powiat: mogileński
Jednostka ewidencyjna: 040903_5, Mogilno - obszar wiejski
Obręb: 0032, Padniewko

MAPA EWIDENCYJNA
SKALA 1:2000
obr. Padniewko 0032: dz. 14/2
Sekcje mapy: 6.183.20.11; 6.183.20.06

Załącznik graficzny do uchwały Nr V/57/24
Rady Miejskiej w Mogilnie z dnia 4 września 2024 r.

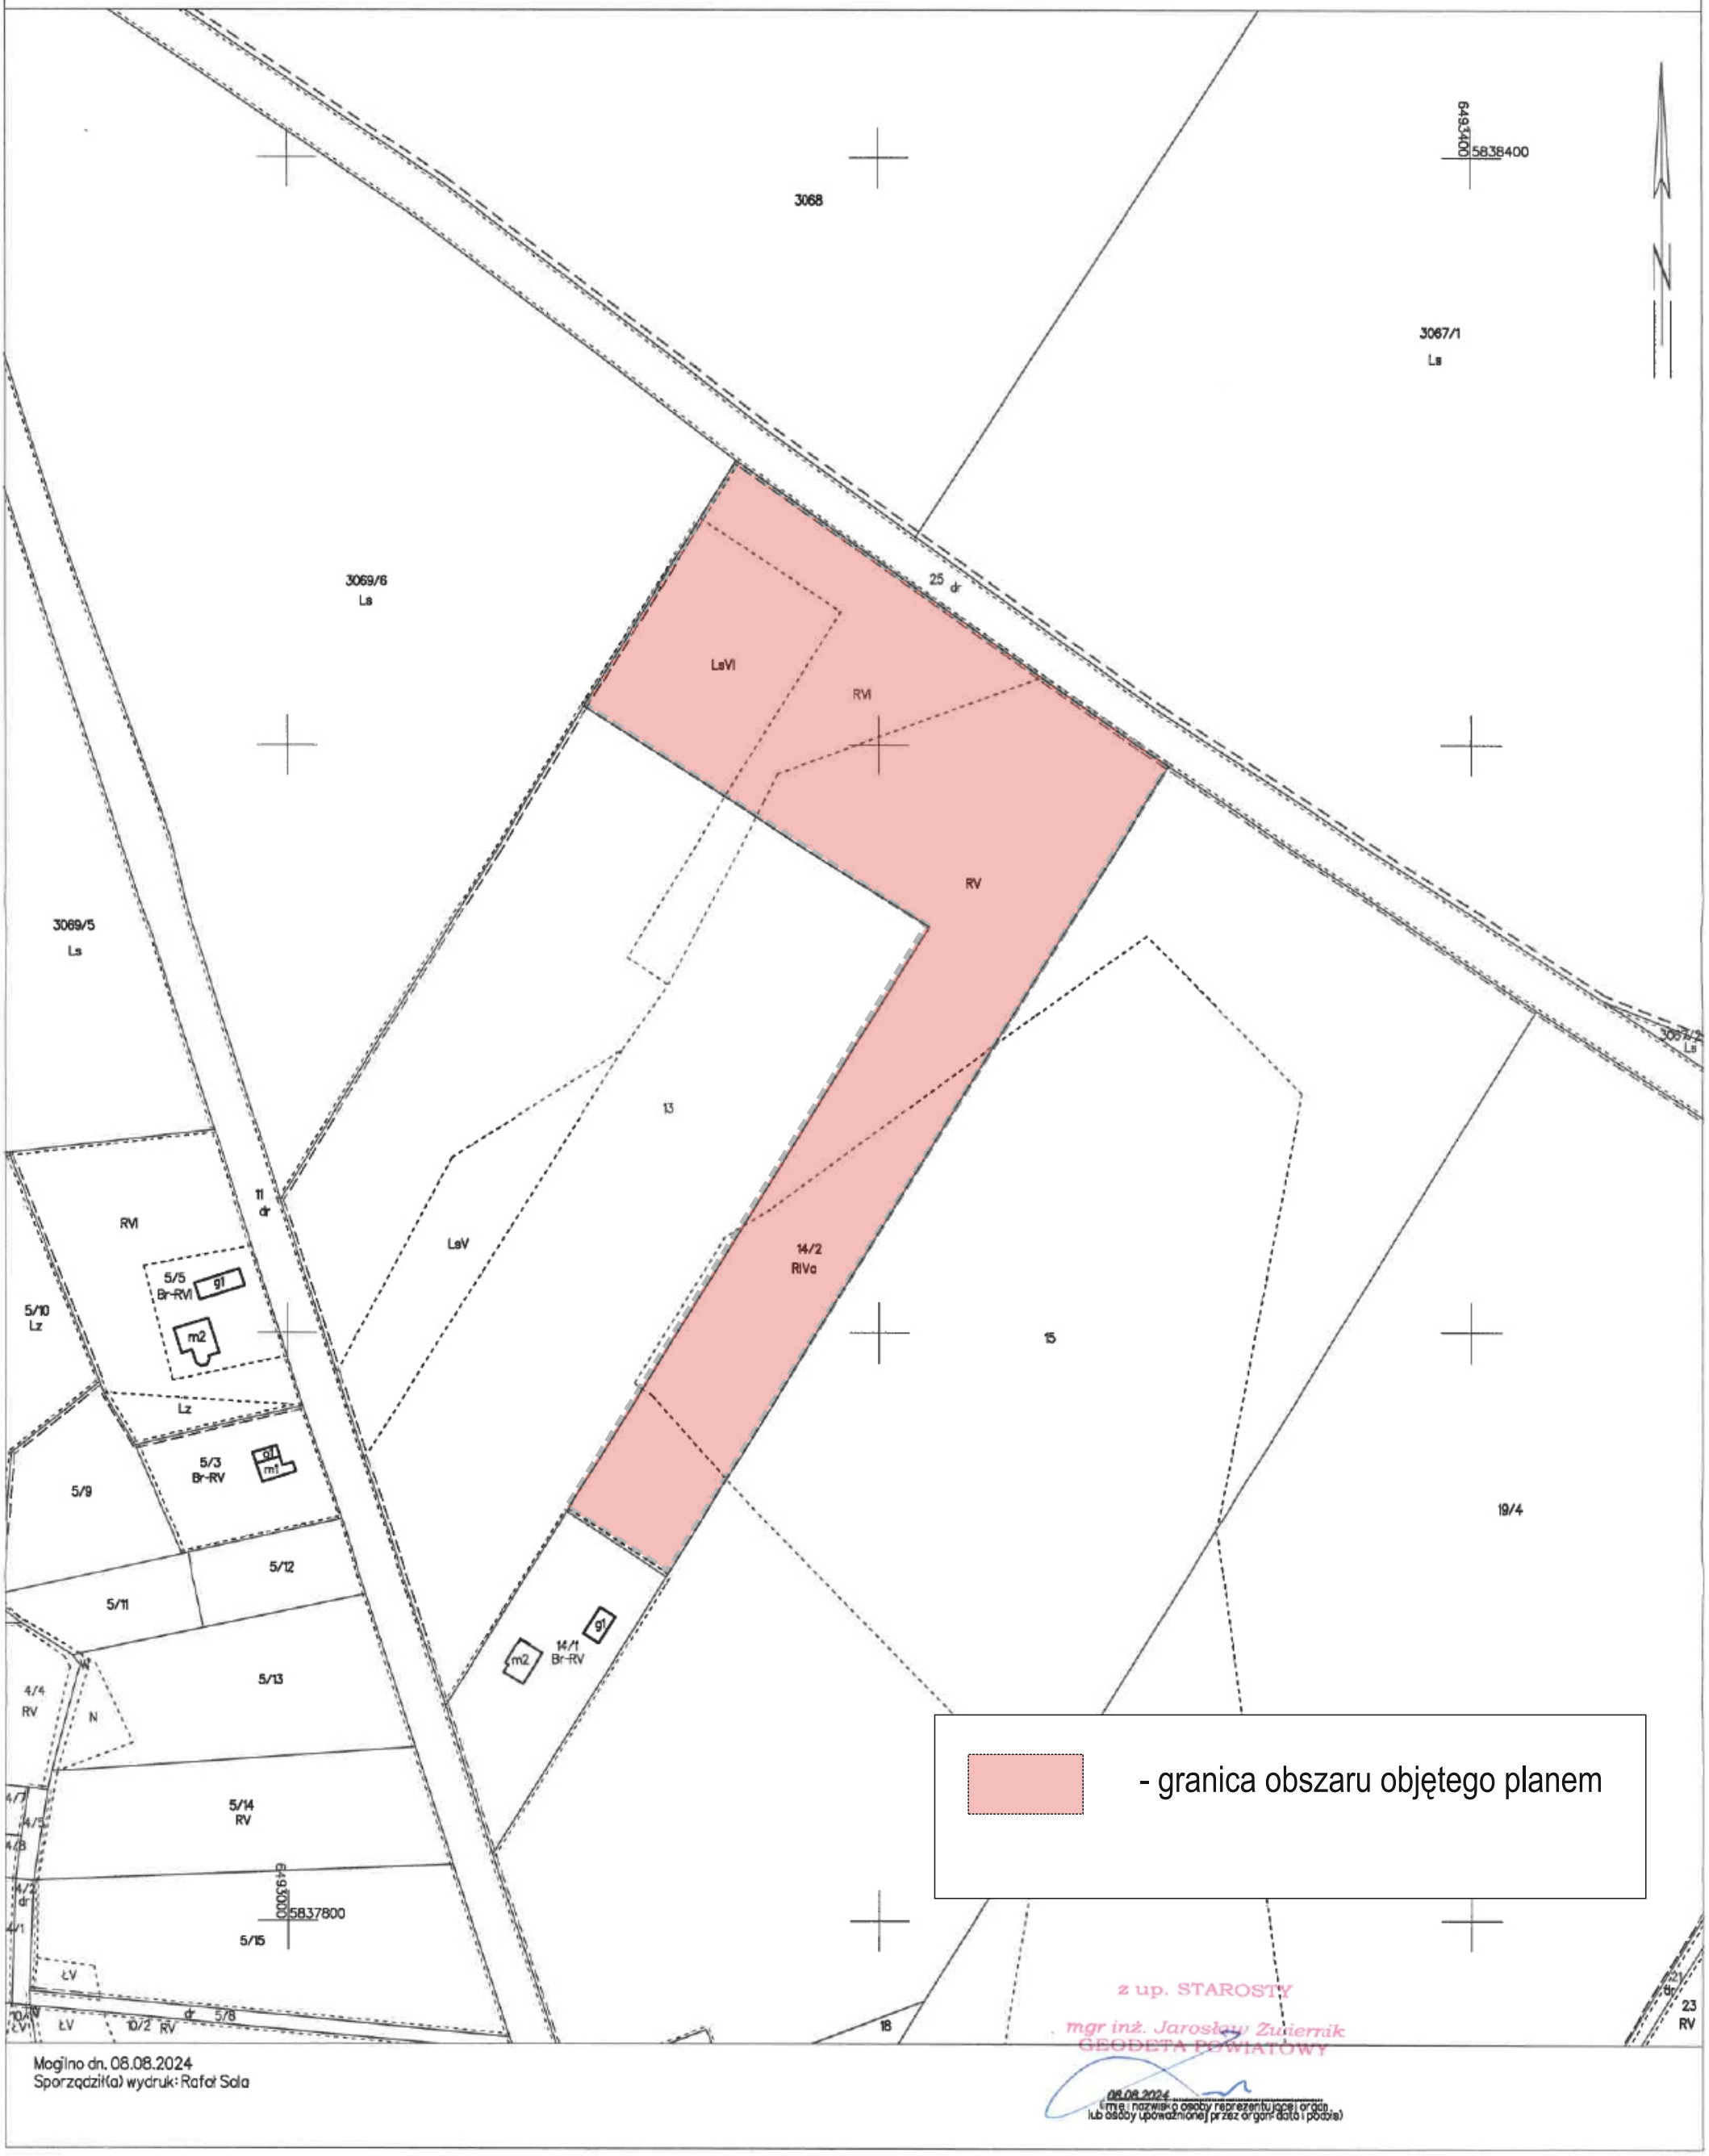

UZASADNIENIE

do uchwały Nr V/57//24
Rady Miejskiej w Mogilnie
z dnia 4 września 2024 r.

w sprawie przystąpienia do sporządzenia miejscowego planu zagospodarowania przestrzennego terenu położonego w obrębie ewidencyjnym Padniewko, gmina Mogilno

O przystąpieniu do opracowania miejscowego planu zagospodarowania przestrzennego zgodnie z art. 14 ust. 1 ustawy z dnia 27 marca 2003 r. o planowaniu i zagospodarowaniu przestrzennym, rozstrzyga rada gminy w drodze uchwały. Uchwała Rady Miejskiej o przystąpieniu do sporządzenia miejscowego planu zagospodarowania przestrzennego terenu położonego w obrębie ewidencyjnym Padniewko, gmina Mogilno, rozpocznie tryb formalno – prawny sporządzania planu stosownie do zapisów ustawy.

Zgodnie z art. 14 ust. 5 ustawy z dnia 27 marca 2003 r. o planowaniu i zagospodarowaniu przestrzennym (Dz. U. z 2024 r. poz. 1130) przeprowadzono analizę zasadności przystąpienia do sporządzenia miejscowego planu zagospodarowania przestrzennego dla ww. obszaru.

Na etapie sporządzania miejscowego planu zagospodarowania przestrzennego dla przedmiotowego terenu planuje się określenie zasad zagospodarowania terenu.

Powyższe założenia przyczynią się do zrównoważonego rozwoju przestrzennego gminy.