UCHWAŁA NR VII/79/24
RADY MIEJSKIEJ W MOGILNIE

z dnia 23 października 2024 r.

w sprawie przystąpienia do sporządzenia miejscowego planu zagospodarowania przestrzennego terenu położonego w obrębie ewidencyjnym Gębice, gmina Mogilno

Na podstawie art. 18 ust. 2 pkt. 5 ustawy z dnia 8 marca 1990 r. o samorządzie gminnym (t.j. Dz. U. z 2024 r. poz. 1465) oraz art. 14 ust. 1, 2 i 4 ustawy z dnia 27 marca 2003 r. o planowaniu i zagospodarowaniu przestrzennym (Dz. U. z 2024 r. poz. 1130) uchwala się, co następuje:

§ 1. Przystępuje się do sporządzenia miejscowego planu zagospodarowania przestrzennego terenu położonego w obrębie ewidencyjnym Gębice, gmina Mogilno.

§ 2. Granice obszaru objętego opracowaniem określa załącznik graficzny do niniejszej uchwały.

§ 3. Wykonanie uchwały powierza się Burmistrzowi Mogilna.

§ 4. Uchwała wchodzi w życie z dniem podjęcia.

Przewodniczący Rady

Paweł Molenda


STAROSTA MOGILEŃSKI

Nr kanc.:GN.6642.1447.2024

Województwo: kujawsko-pomorskie
Powiat: mogileński
Jednostka ewidencyjna: 040903_5, Mogilno - obszar wiejski
Obręb: 0011, Gębice

MAPA EWIDENCYJNA
SKALA 1:2000
obr. Gębice 0011: dz. 490
Sekcje mapy: 6.181.21.08; 6.181.21.09; 6.181.21.04; 6.181.21.03

Załącznik graficzny do uchwały Nr VII/79/24
Rady Miejskiej w Mogilnie z dnia 23 października 2024 r.

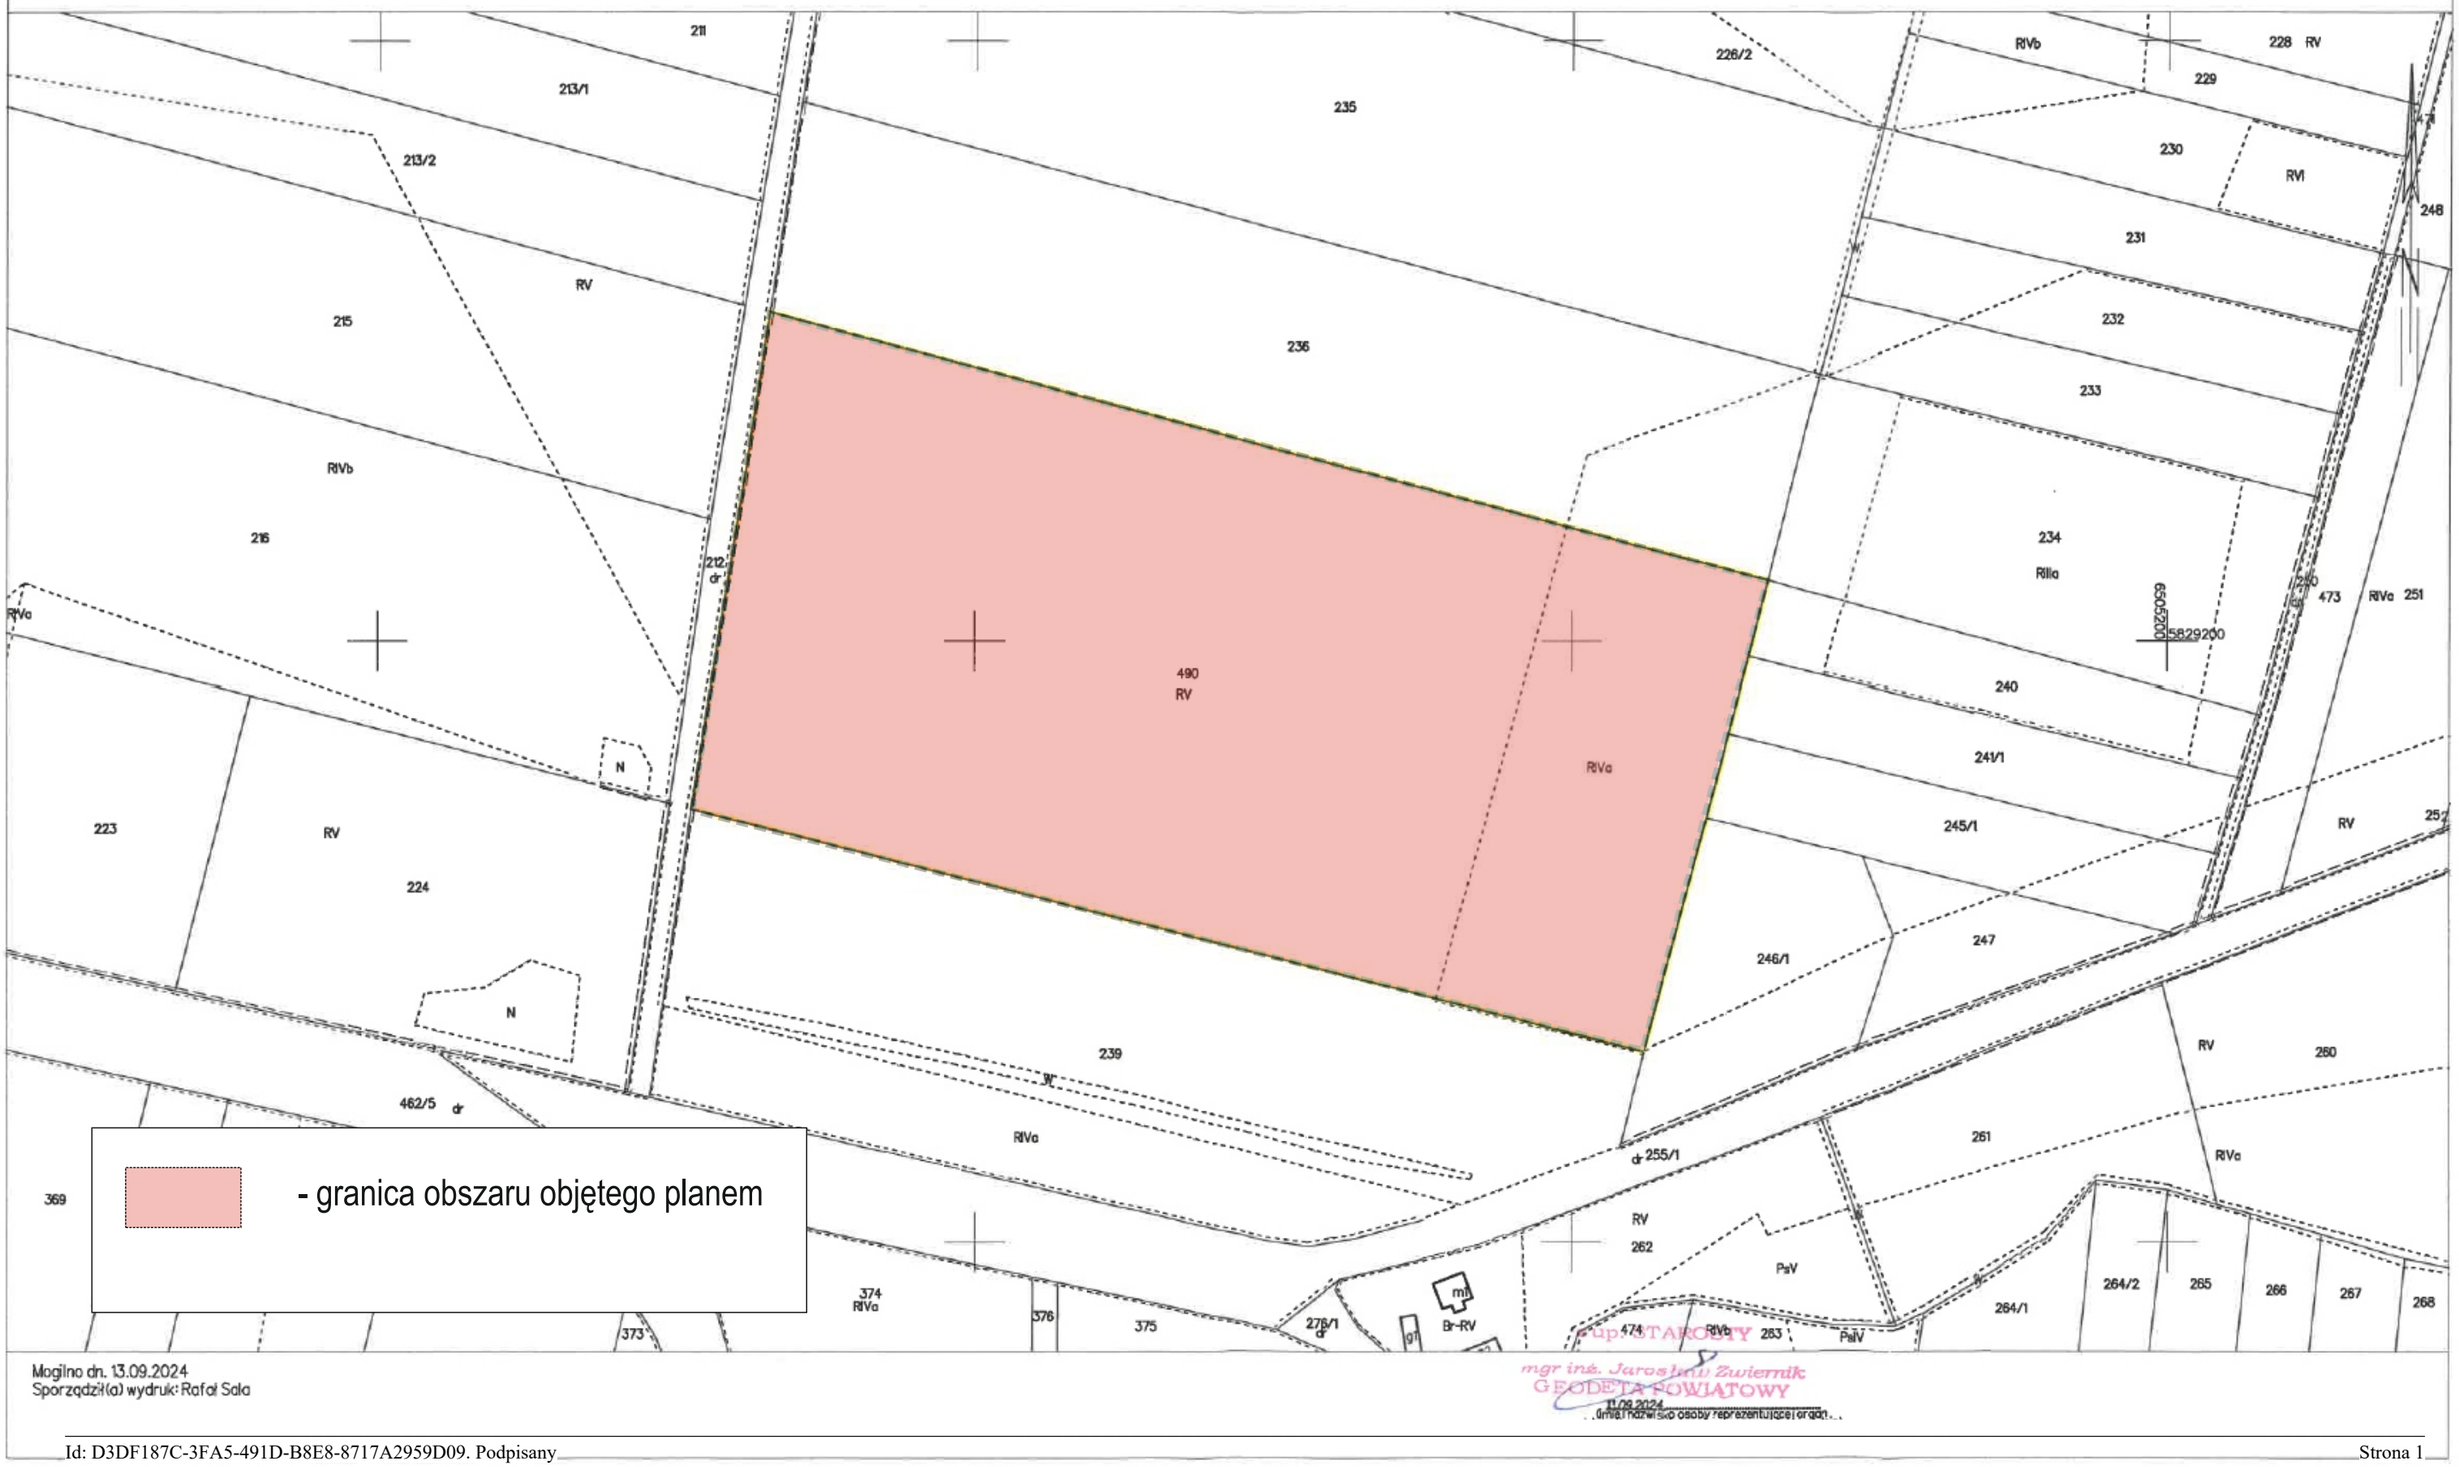

Mogilno dn. 13.09.2024
Sporządził(a) wydruk: Rafał Sala

Kopia STAROSTY
mgr inż. Jarosław Zwiernik
GEODETA POWIATOWY
11.09.2024
...imię i nazwisko osoby reprezentującej organ...

UZASADNIENIE
DO UCHWAŁY NR VII/79/24
RADY MIEJSKIEJ W MOGILNIE

z dnia 23 października 2024 r.

w sprawie przystąpienia do sporządzenia miejscowego planu zagospodarowania przestrzennego terenu położonego w obrębie ewidencyjnym Gębice, gmina Mogilno

O przystąpieniu do opracowania miejscowego planu zagospodarowania przestrzennego zgodnie z art. 14 ust. 1 ustawy z dnia 27 marca 2003 r. o planowaniu i zagospodarowaniu przestrzennym, rozstrzyga rada gminy w drodze uchwały. Uchwała Rady Miejskiej o przystąpieniu do sporządzenia miejscowego planu zagospodarowania przestrzennego terenu położonego w obrębie ewidencyjnym Gębice, gmina Mogilno, rozpocznie tryb formalno – prawny sporządzania planu stosownie do zapisów ustawy.

Zgodnie z art. 14 ust. 5 ustawy z dnia 27 marca 2003 r. o planowaniu i zagospodarowaniu przestrzennym (Dz. U. z 2024 r. poz. 1130) przeprowadzono analizę zasadności przystąpienia do sporządzenia miejscowego planu zagospodarowania przestrzennego dla ww. obszaru.

Na etapie sporządzania miejscowego planu zagospodarowania przestrzennego dla przedmiotowego terenu planuje się określenie zasad zagospodarowania terenu.

Powyższe założenia przyczynią się do zrównoważonego rozwoju przestrzennego gminy.